

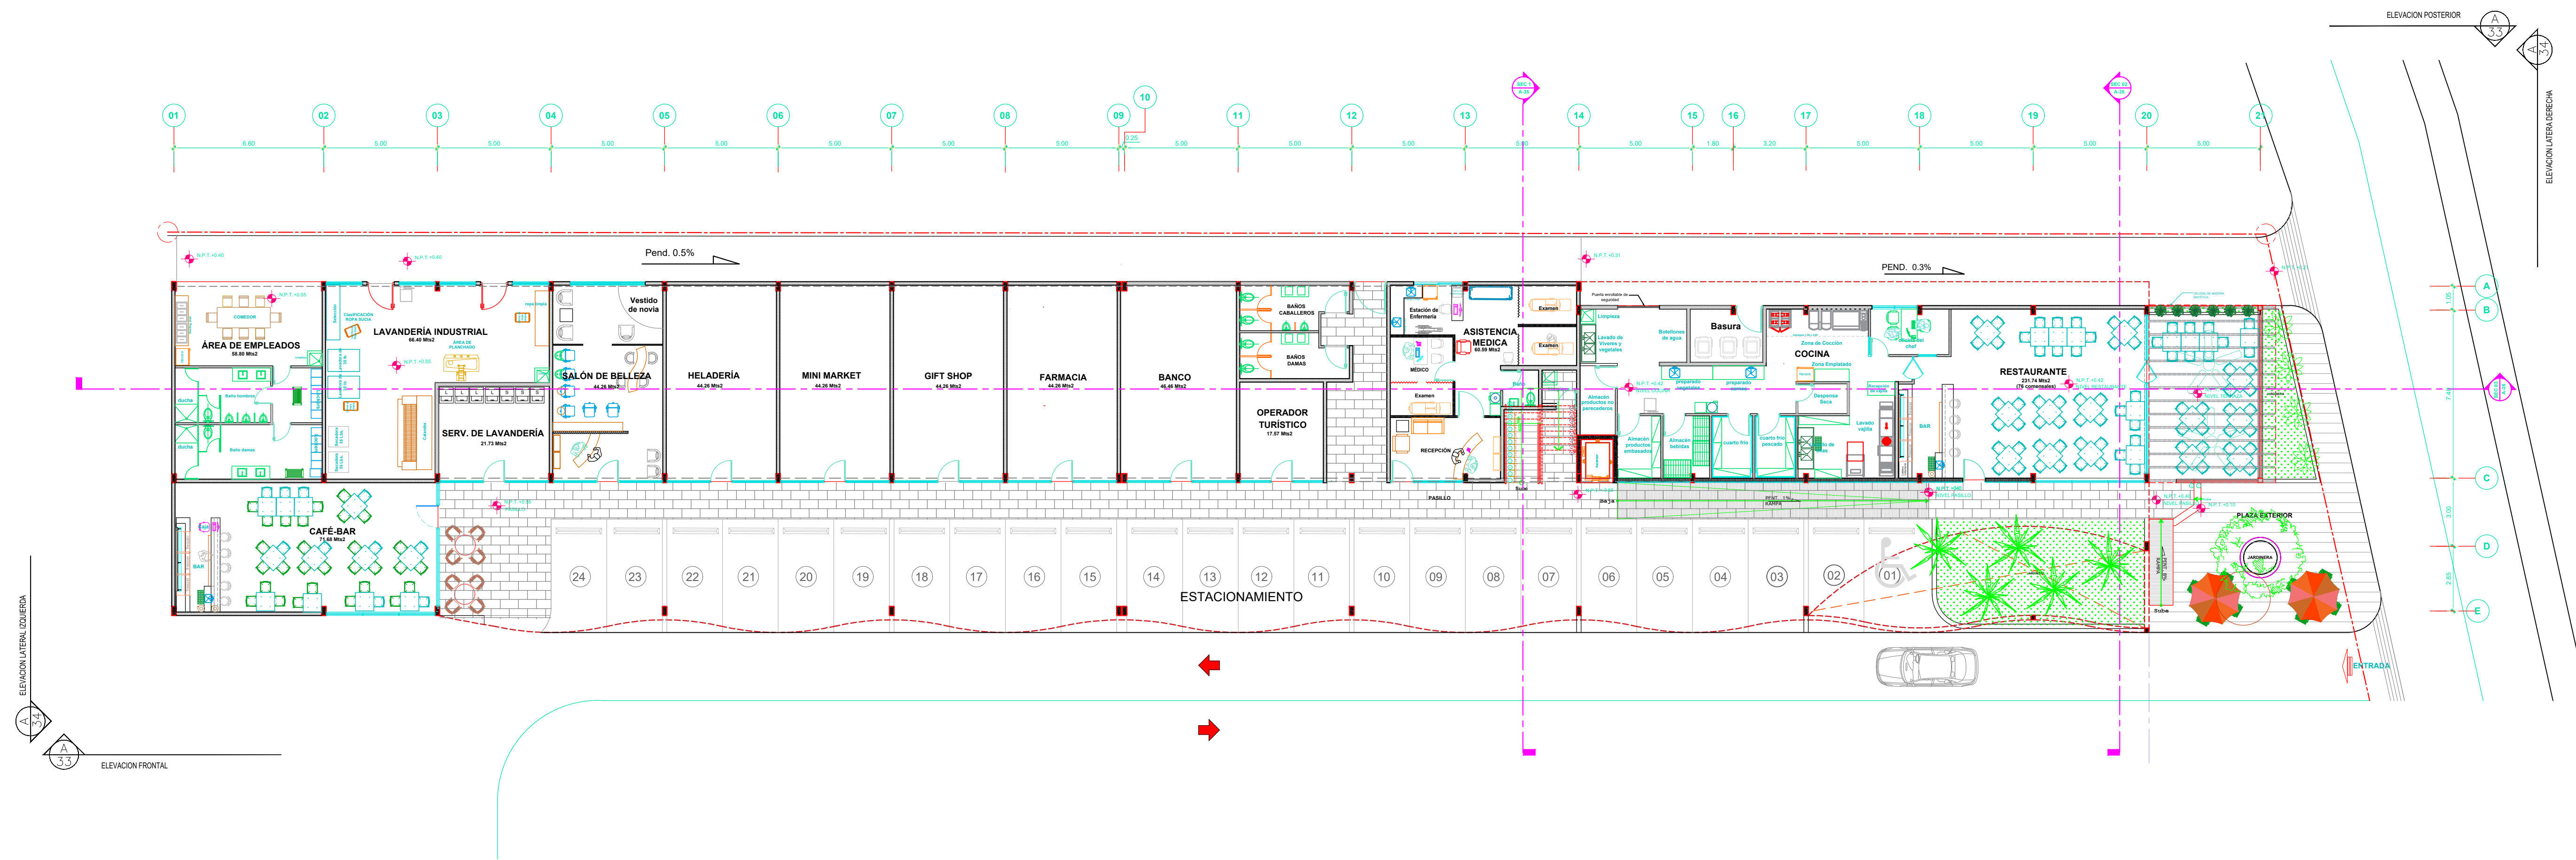


EDIFICIO COMERCIAL Y AMENIDAD

Aparta- Hotel Galeras Bay

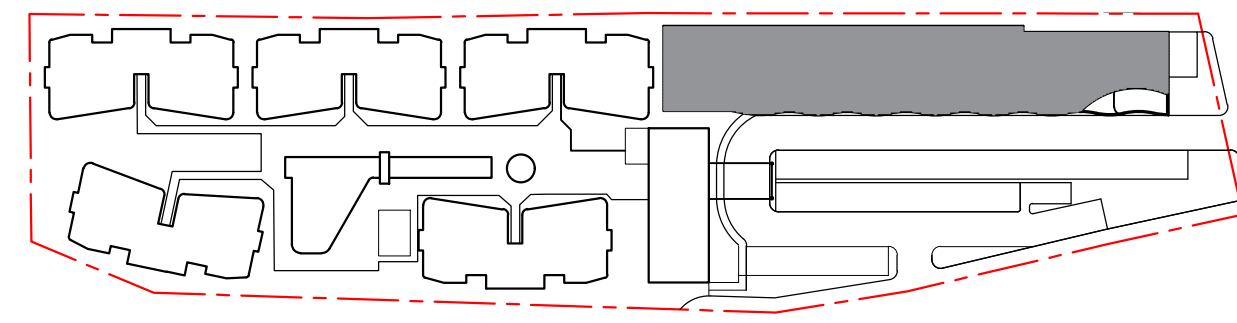

PLANTA ARQUITECTÓNICAS 1er NIVEL
 Aparta- Hotel Galeras Bay Esc. 1:150
 Edificio Comercial y Amenidad

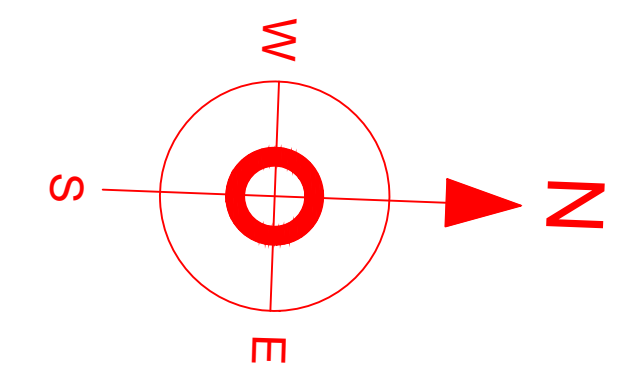

PROYECTO

APARTA-HOTEL GALERAS BAY

Dirección:
 CALLE PROFESORA CARMELITA LAS GALERAS,
 SAMANA, REPUBLICA DOMINICANA.

Propietario:

FIDEICOMISO INMOBILIARIO
GALERAS BAY
 RNC: 1-33-29599-7

Dirección:
 CALLE MANUEL MARIA VALENCIA, No.23, LOS
 PRADOS SANTO DOMINGO, REPUBLICA DOMINICANA.

Representado por:
 Jordi Forcadell

FIRMA:

Contratista:



DISEÑO ARQUITECTÓNICO: CODIA:
 Arq. Rigoberto Segura 4763
 FIRMA:

COLABORADORES:

Gerardo A. Guzmán Uiceta
 Smerlyng A. García Mora

AGRIMENSURA: CODIA:

FIRMA:

DISEÑO ESTRUCTURAL: CODIA:

FIRMA:

DISEÑO ELÉCTRICO: CODIA:

FIRMA:


DISEÑO SANITARIO: CODIA:

Ing. Lety Rojas 29915
 FIRMA:

REVISIONES

FECHA	DESCRIPCIÓN

SELLOS

 

CONTENIDO:

PLANTA ARQUITECTÓNICA
 1ER NIVEL

FECHA: ENERO 2026

ARQ 29 / 35