



EDIFICIO COMERCIAL Y AMENIDAD

Aparta- Hotel Galeras Bay

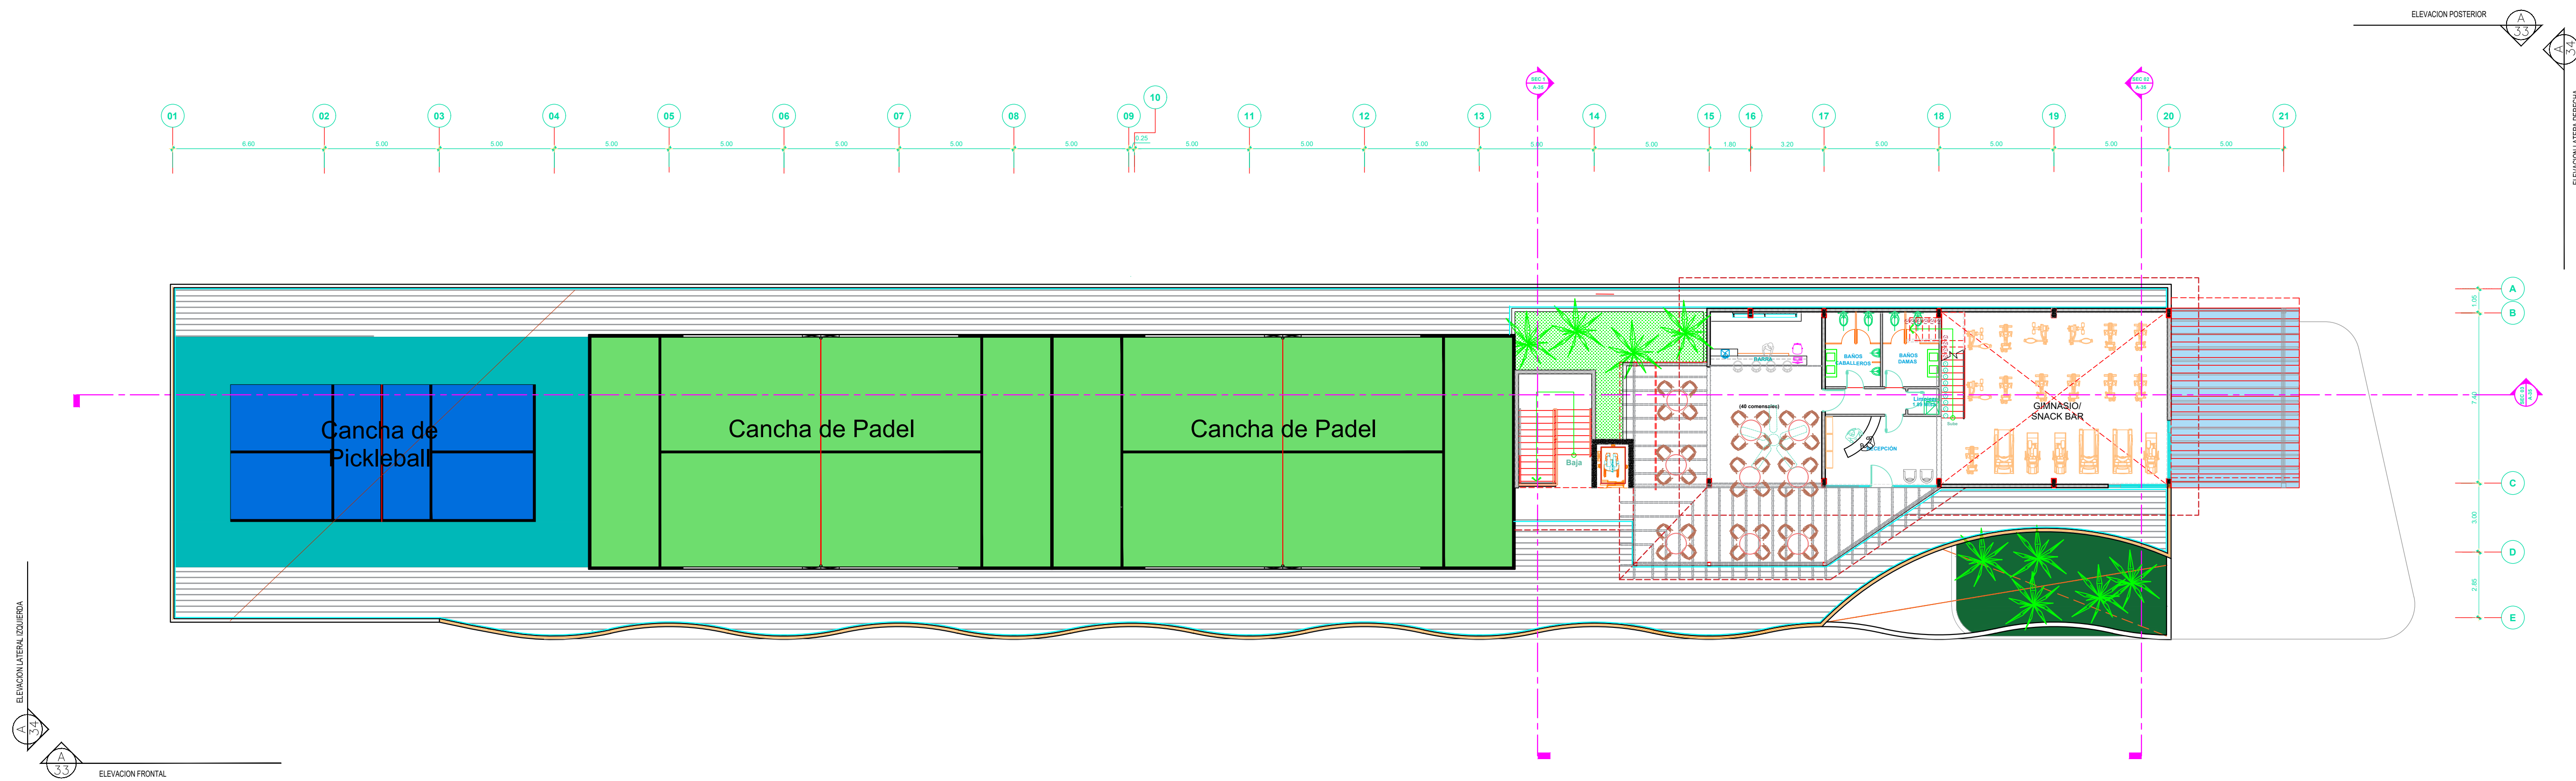

PLANTA ARQUITECTÓNICA 2do. NIVEL
Aparta- Hotel Galeras Bay Esc. 1:150
Edificio Comercial y Amenidad

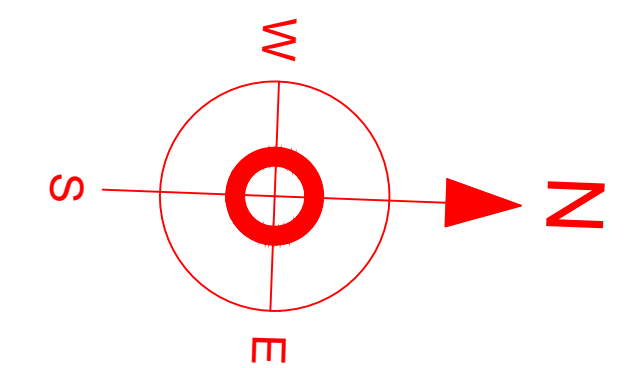

PROYECTO

APARTA-HOTEL
GALERAS BAY

Dirección:
CALLE PROFESORA CARMELITA, LAS GALERAS,
SAMANA, REPUBLICA DOMINICANA.

Propietario:

FIDEICOMISO INMOBILIARIO
GALERAS BAY
RNC: 1-33-29599-7

Dirección:
CALLE MANUEL MARIA VALENCIA, No.23, LOS
PIRACOS SANTO DOMINGO, REPUBLICA DOMINICANA.

Representado por:

Jordi Forcadell

FIRMA:

Contratista:



DISEÑO ARQUITECTÓNICO: CODIA:
Arq. Rigoberto Segura 4763
FIRMA:

COLABORADORES:

Gerardo A. Guzmán Uiceta
Smerlyng A. García Mora

AGRIMENSURA: CODIA:

FIRMA:

DISEÑO ESTRUCTURAL: CODIA:

FIRMA:

DISEÑO ELÉCTRICO: CODIA:

FIRMA:


DISEÑO SANITARIO: CODIA:

Ing. Letty Rojas 29915
FIRMA:

REVISIONES

FECHA	DESCRIPCIÓN

SELLOS

 

CONTENIDO:

PLANTA ARQUITECTÓNICA
2DO. NIVEL Y MESANINE

FECHA: ENERO 2026

ARQ 30 / 35