

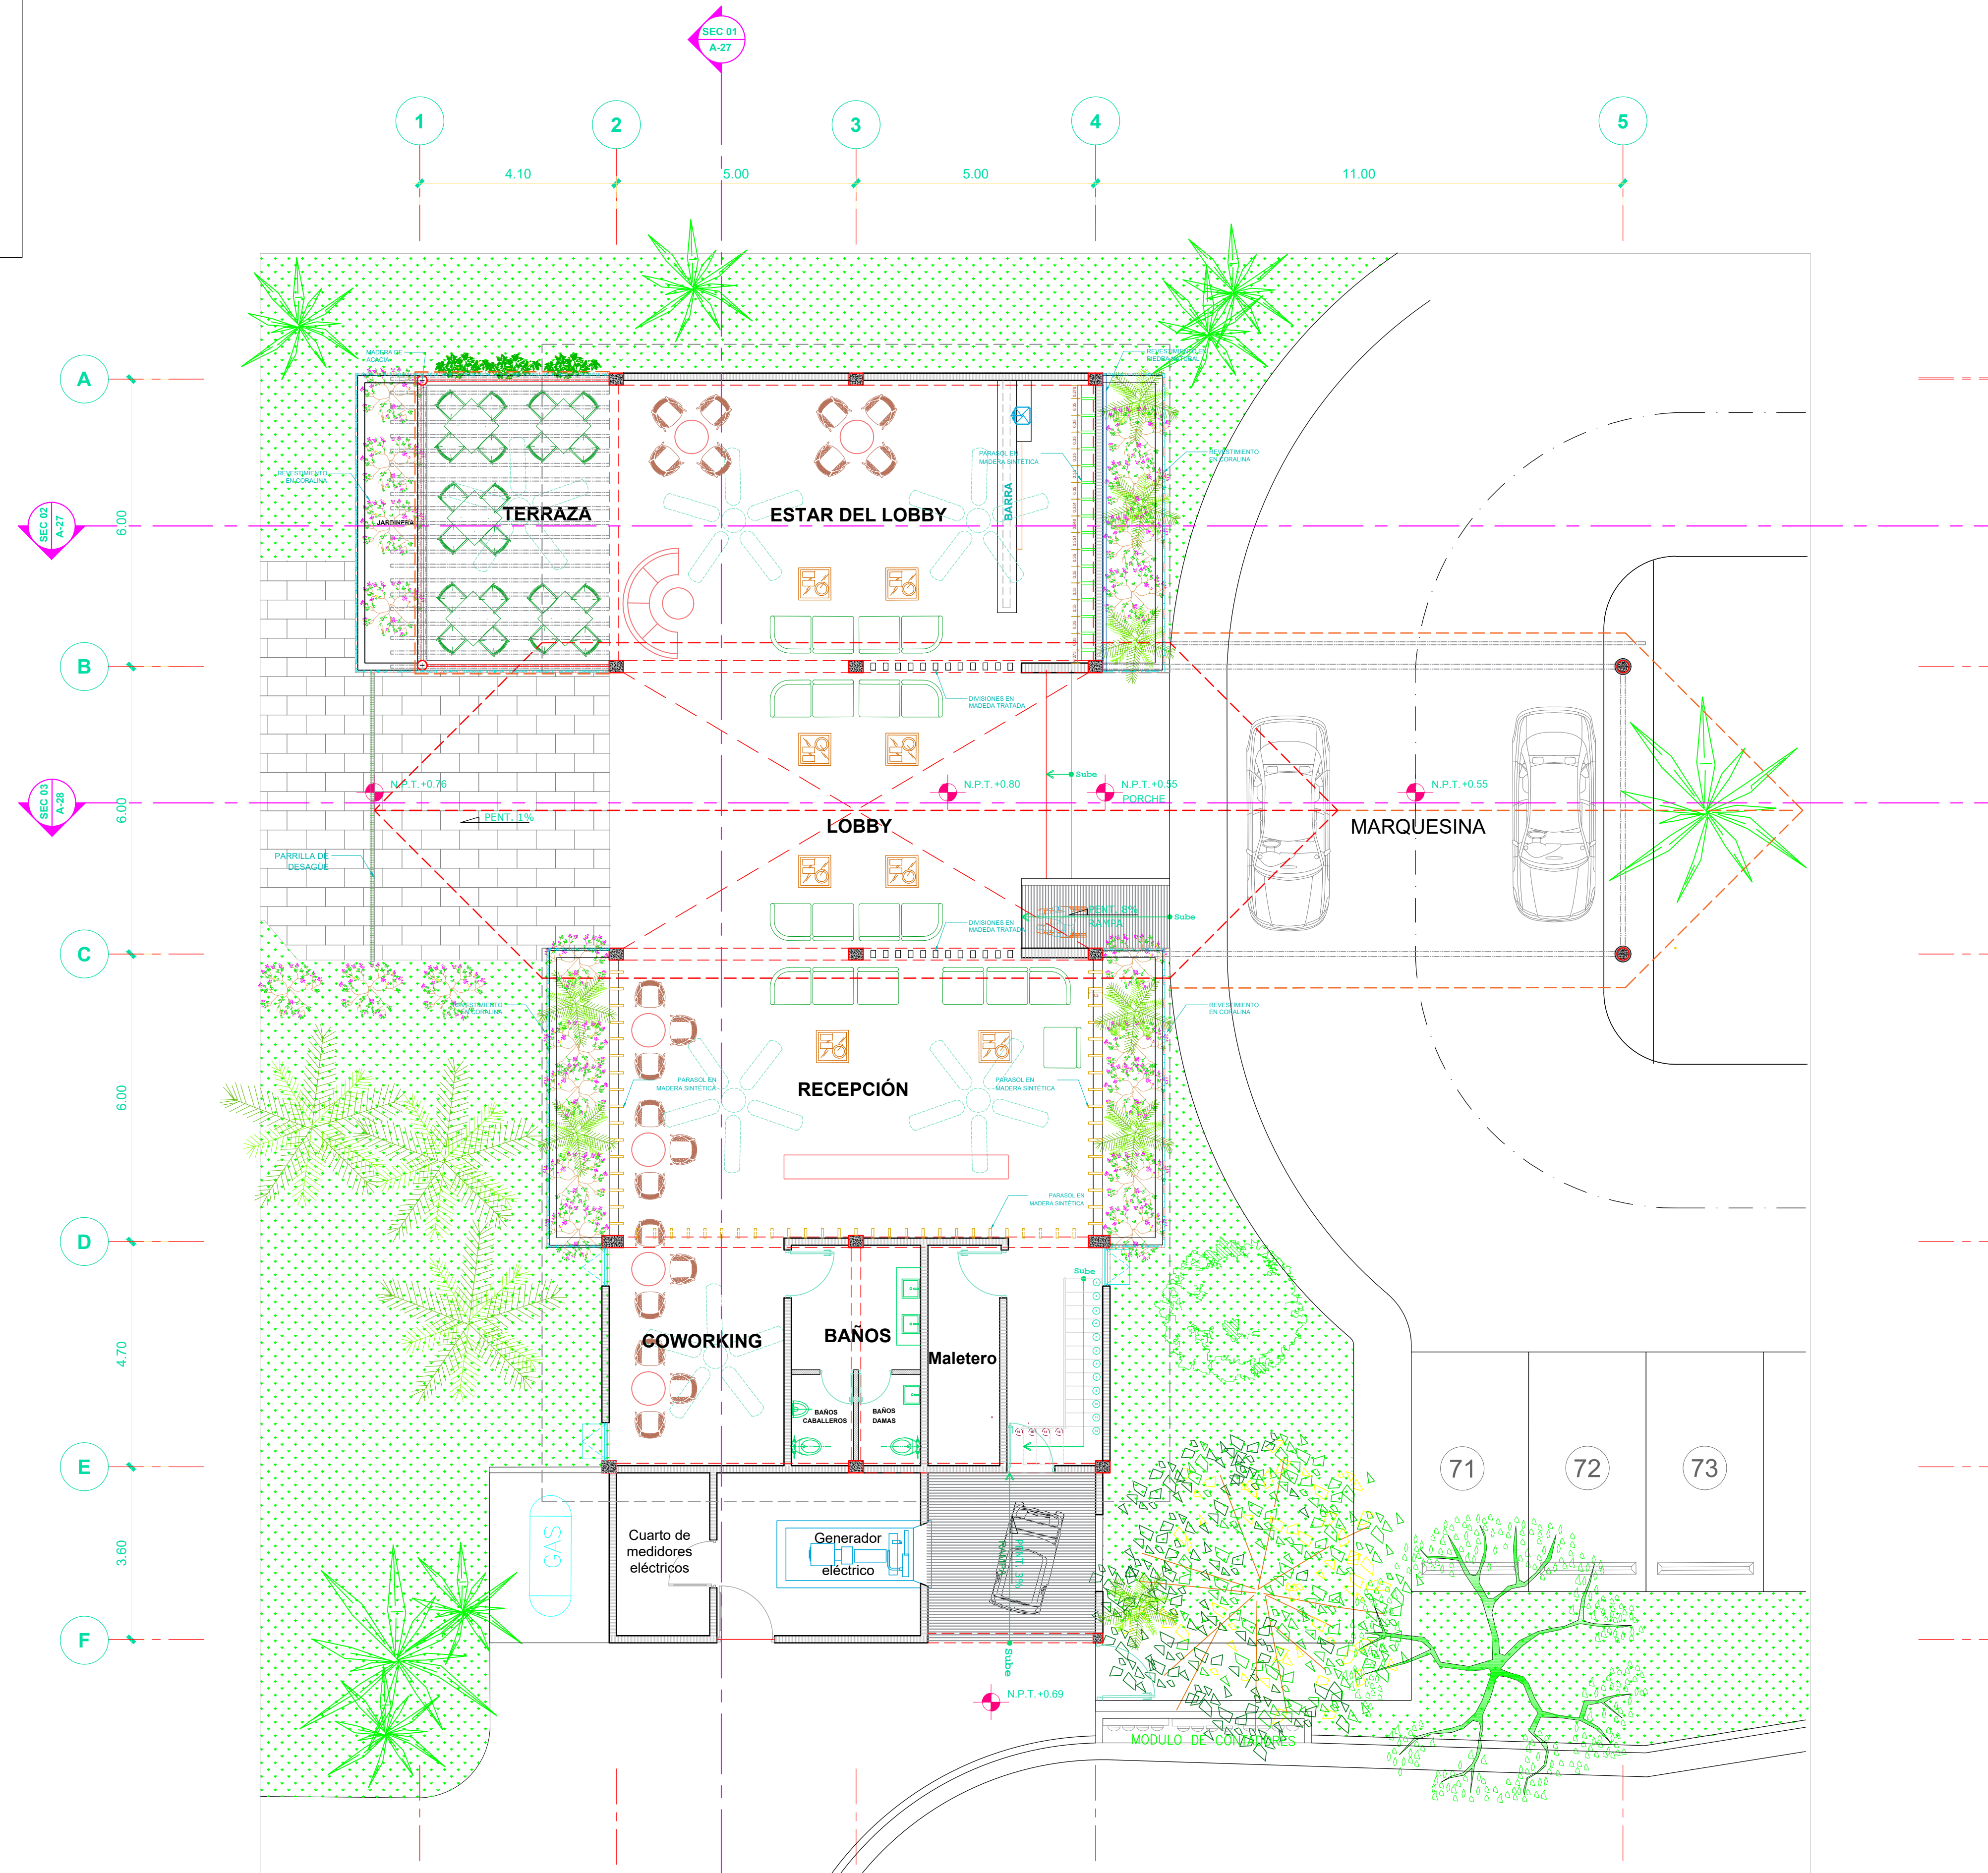


**EDIFICIO COMERCIAL Y AMENIDAD**

Aparta- Hotel Galeras Bay

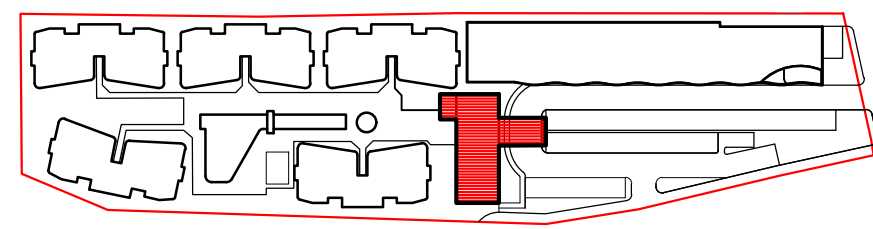

**PLANTA ARQUITECTÓNICA 1er NIVEL**  
 Aparta- Hotel Galeras Bay Esc. 1:75  
 Edificio de Recepción

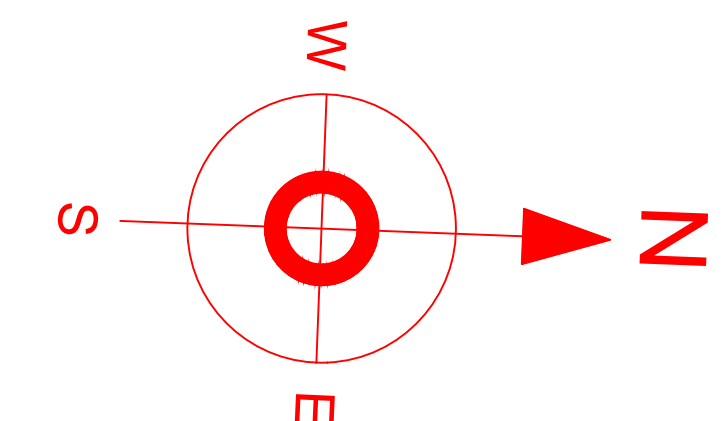

PROYECTO

**APARTA-HOTEL GALERAS BAY**

Dirección:  
 CALLE PROFESORA CARMELITA, LAS GALERAS,  
 SAMANA, REPUBLICA DOMINICANA.

Propietario:  
**FIDEICOMISO INMOBILIARIO GALERAS BAY**  
 RNC: 1-33-29599-7

Dirección:  
 CALLE MANUEL MARIA VALENCIA, No.23, LOS  
 FRADOS SANTO DOMINGO, REPUBLICA DOMINICANA.

Representado por:  
 Jordi Forcadell  
 FIRMA:

Contratista:



DISEÑO ARQUITECTÓNICO: CODIA:  
 Arq. Rigoberto Segura 4763  
 FIRMA:

COLABORADORES:  
 Gerardo A. Guzmán Ucceta  
 Smerlyng A. García Mora

AGRIMENSURA: CODIA:  
 FIRMA:


DISEÑO ESTRUCTURAL: CODIA:  
 FIRMA:

DISEÑO ELÉCTRICO: CODIA:  
 FIRMA:

DISEÑO SANITARIO: CODIA:  
 Ing. Lethy Rojas 29915  
 FIRMA:

REVISIONES	
FECHA	DESCRIPCIÓN

**SELLOS**

 

CONTENIDO:  
 PLANTA ARQUITECTÓNICA  
 1ER NIVEL

FECHA: ENERO 2026

ARQ 21 / 35